

Извадка от действащи

ПУП-ПРЗ на част от кв.41 по плана на ЗПЗ, гр. Варна,
одобрен с Решение № 196-13/ 28.01.2004 г. на ОС-Варна,
изменен със зап. Г-302/09.02.2015г. на Зам. Кмета на Община Варна
и действаща КККР, одобрена със зап. №РД-18-30/19.06.2007г. на ИД на АГКК,
изменена със зап. №18-7005/08.09.2015 г. на Началника на СГКК-Варна

ПОДРОБЕН УСТРОЙСТВЕН ПЛАН ЗА РЕГУЛАЦИЯ И ЗАСТРОЯВАНЕ

за УПИ XXX-1036 и XXXI-1036, кв. 41


по плана на ЗПЗ, гр. Варна

(ПИ 10135.4510.1036 по КККР на гр. Варна)




ПЛАН ЗА РЕГУЛАЦИЯ


ПЛАН ЗА РЕГУЛАЦИЯ И ЗАСТРОЯВАНЕ

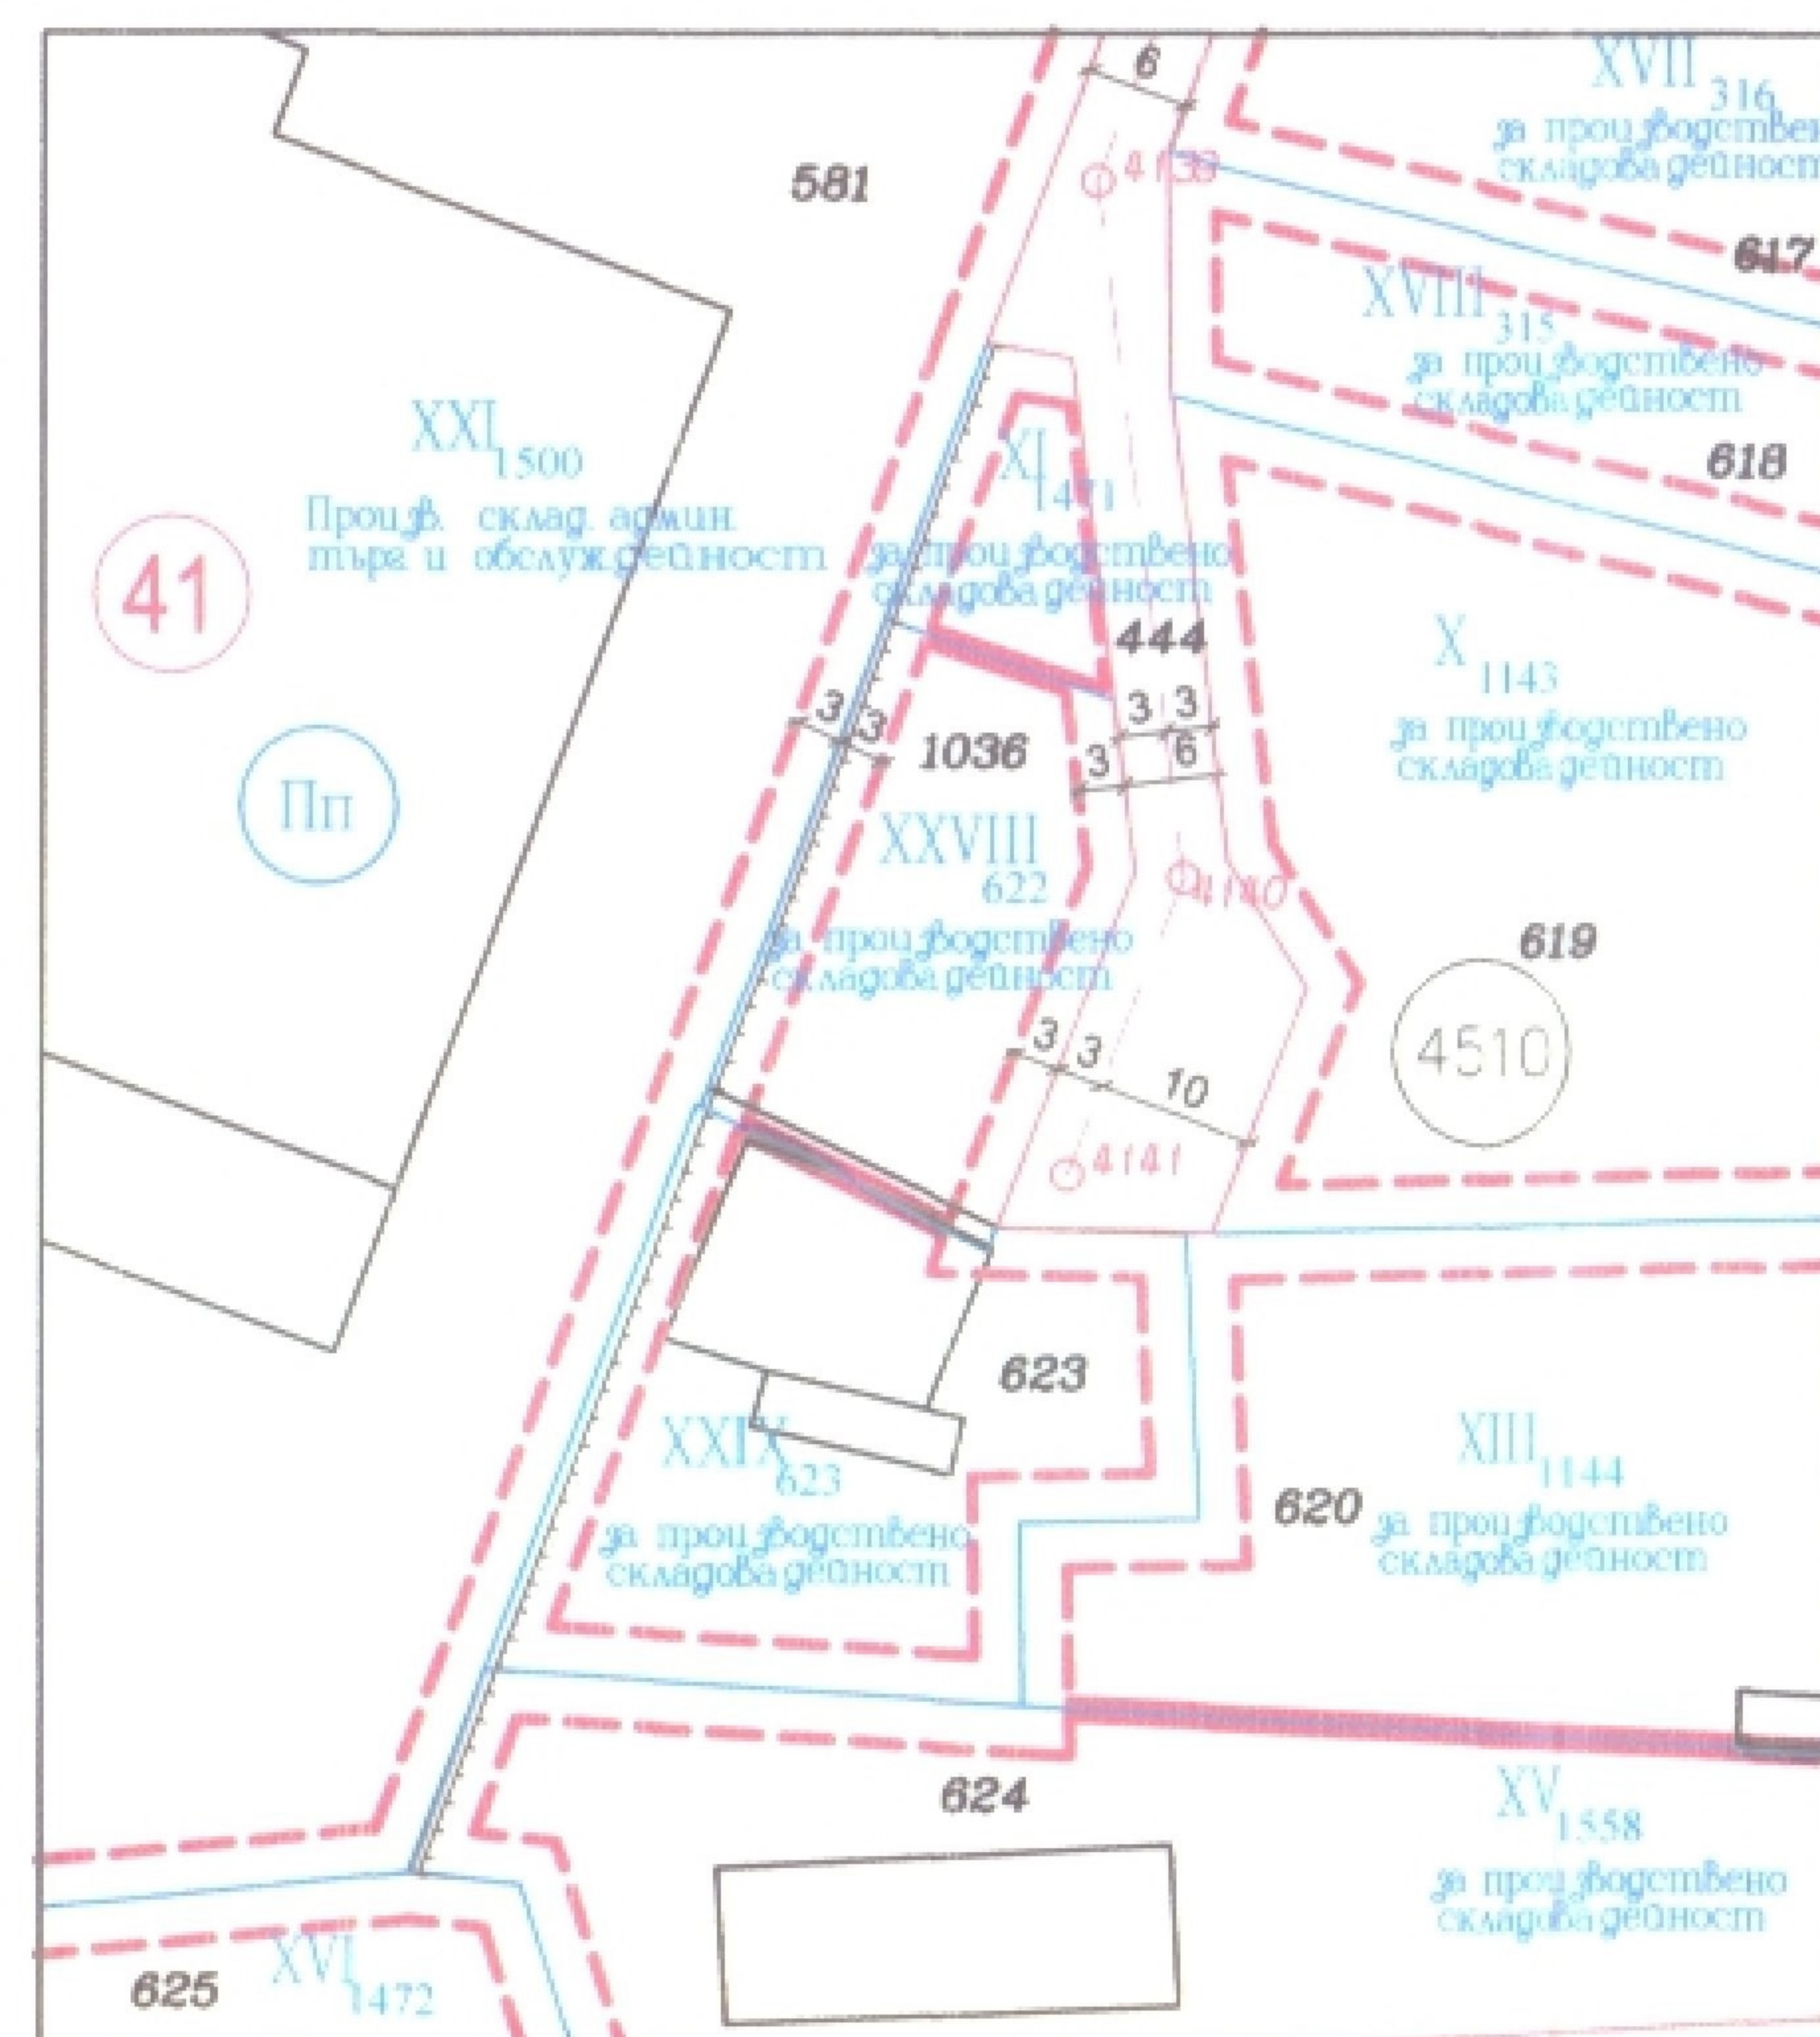

М 1:1000

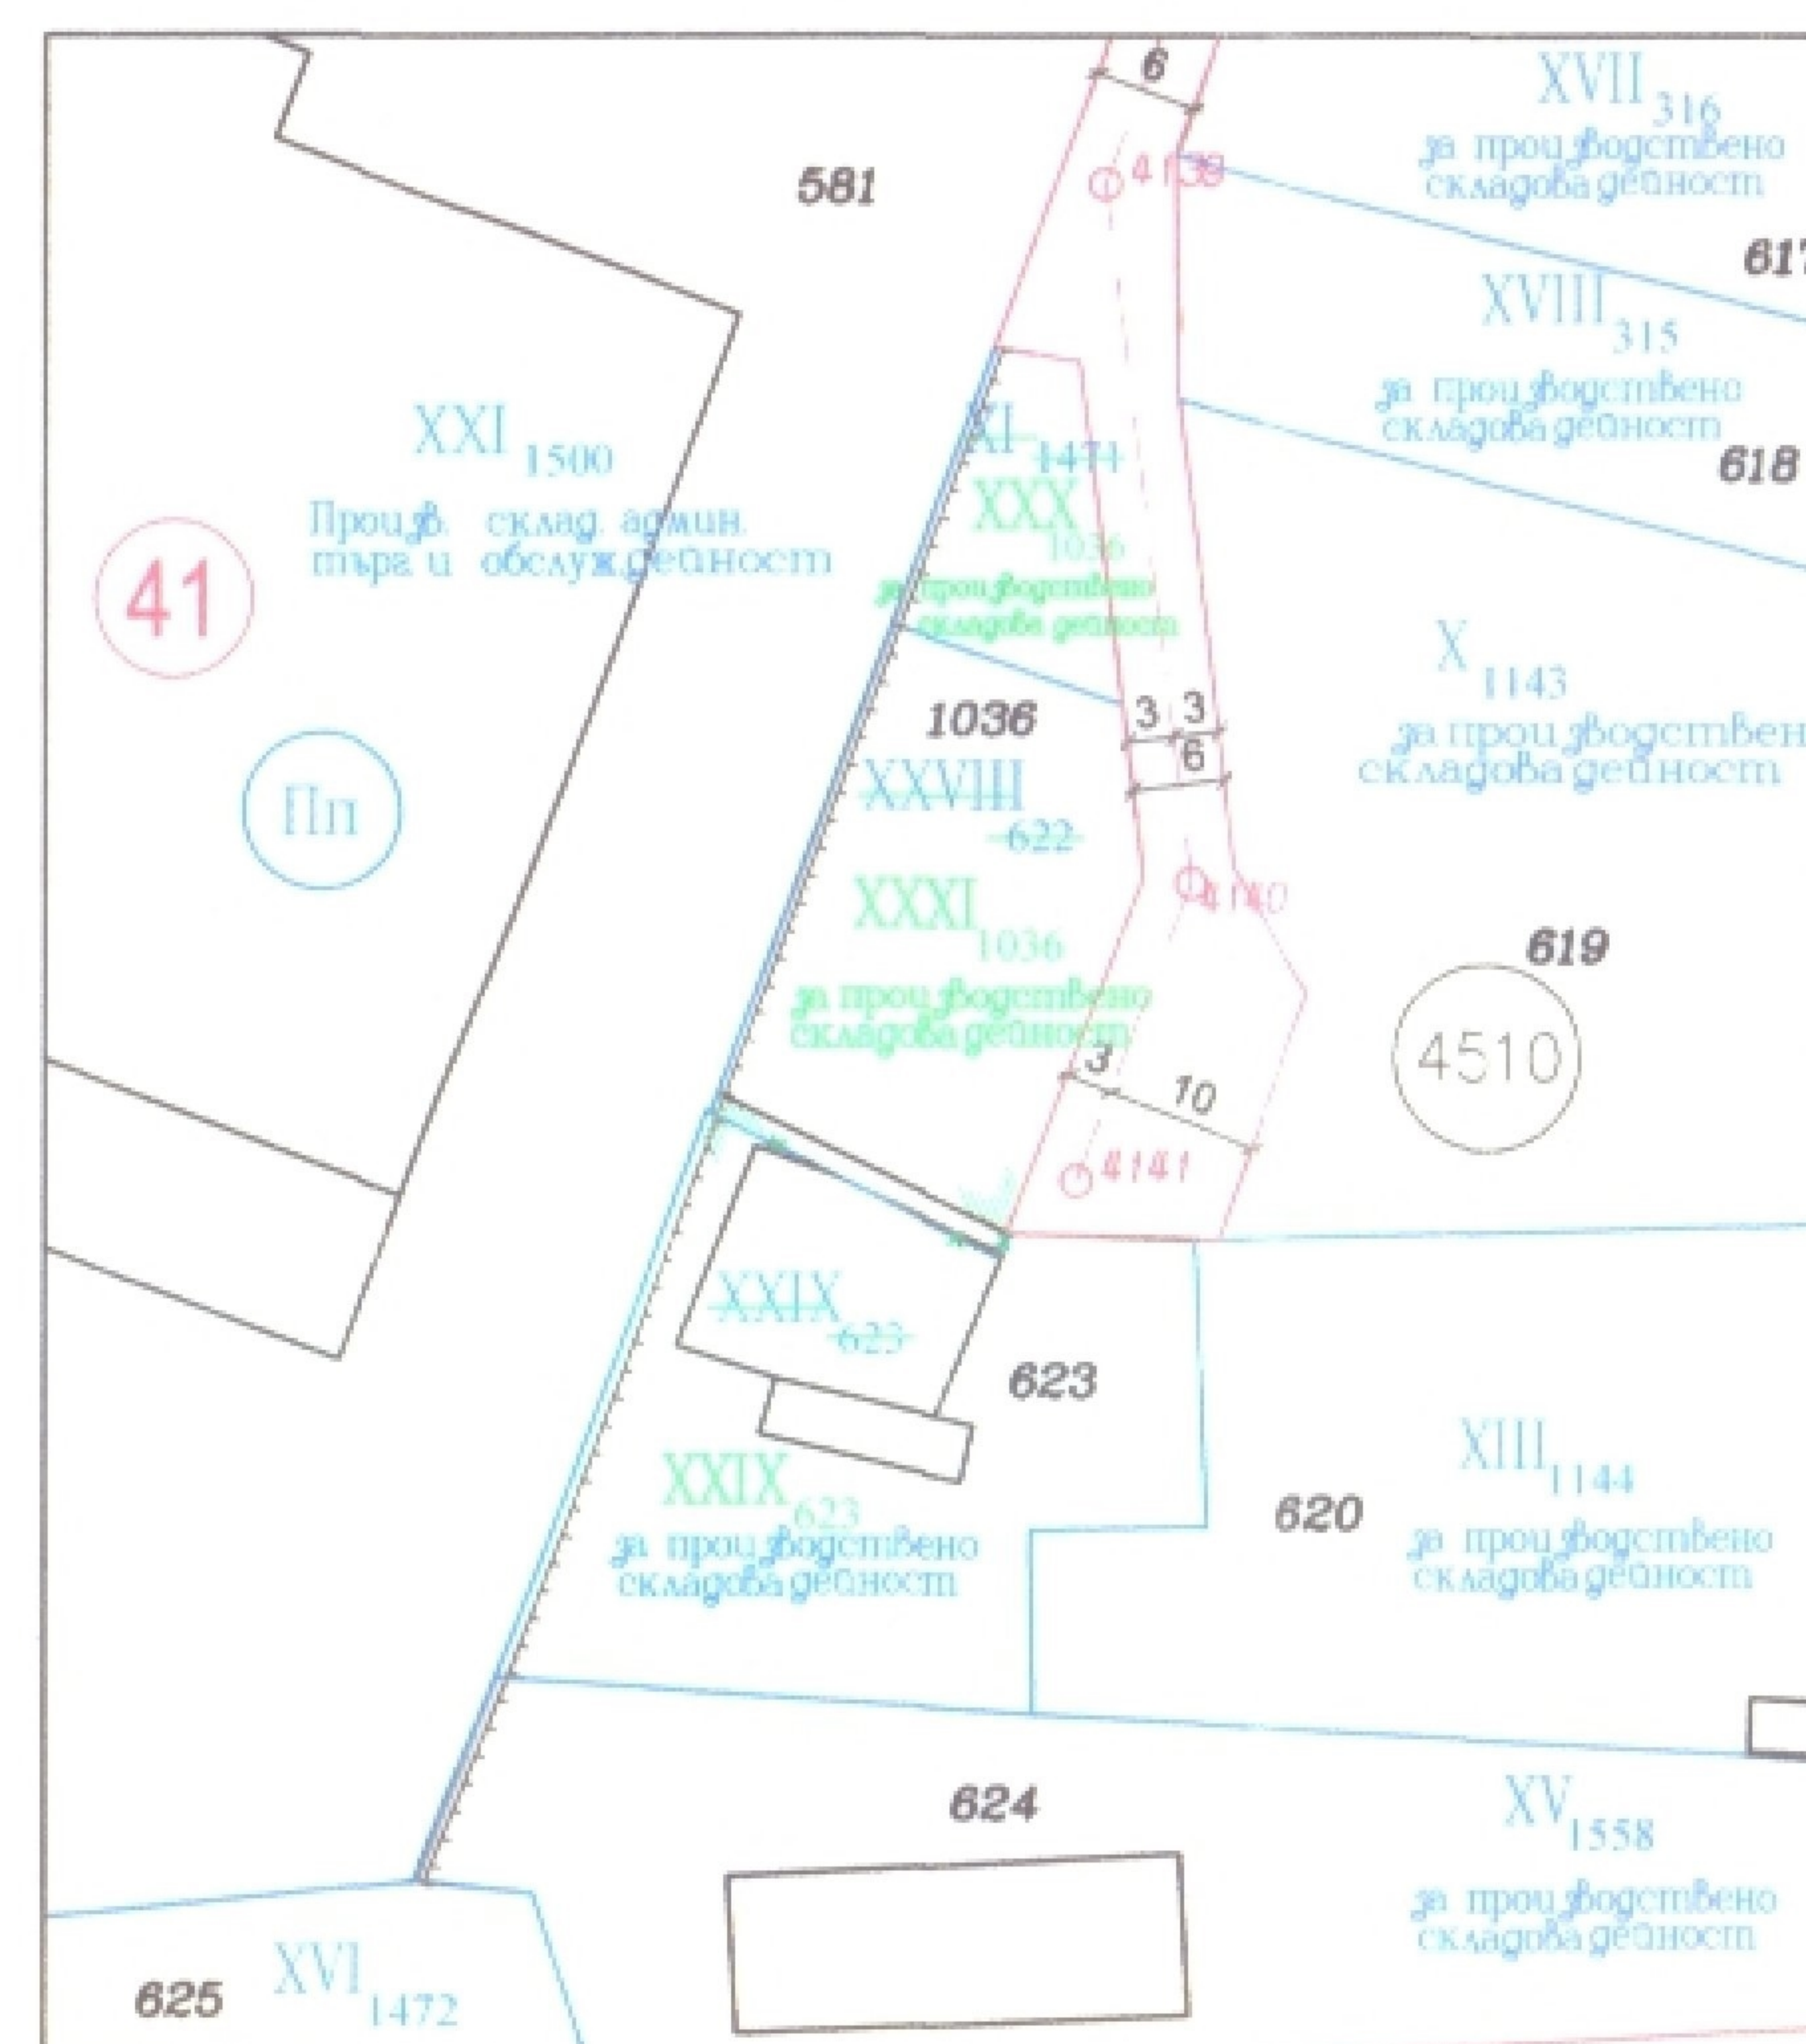

М 1:1000

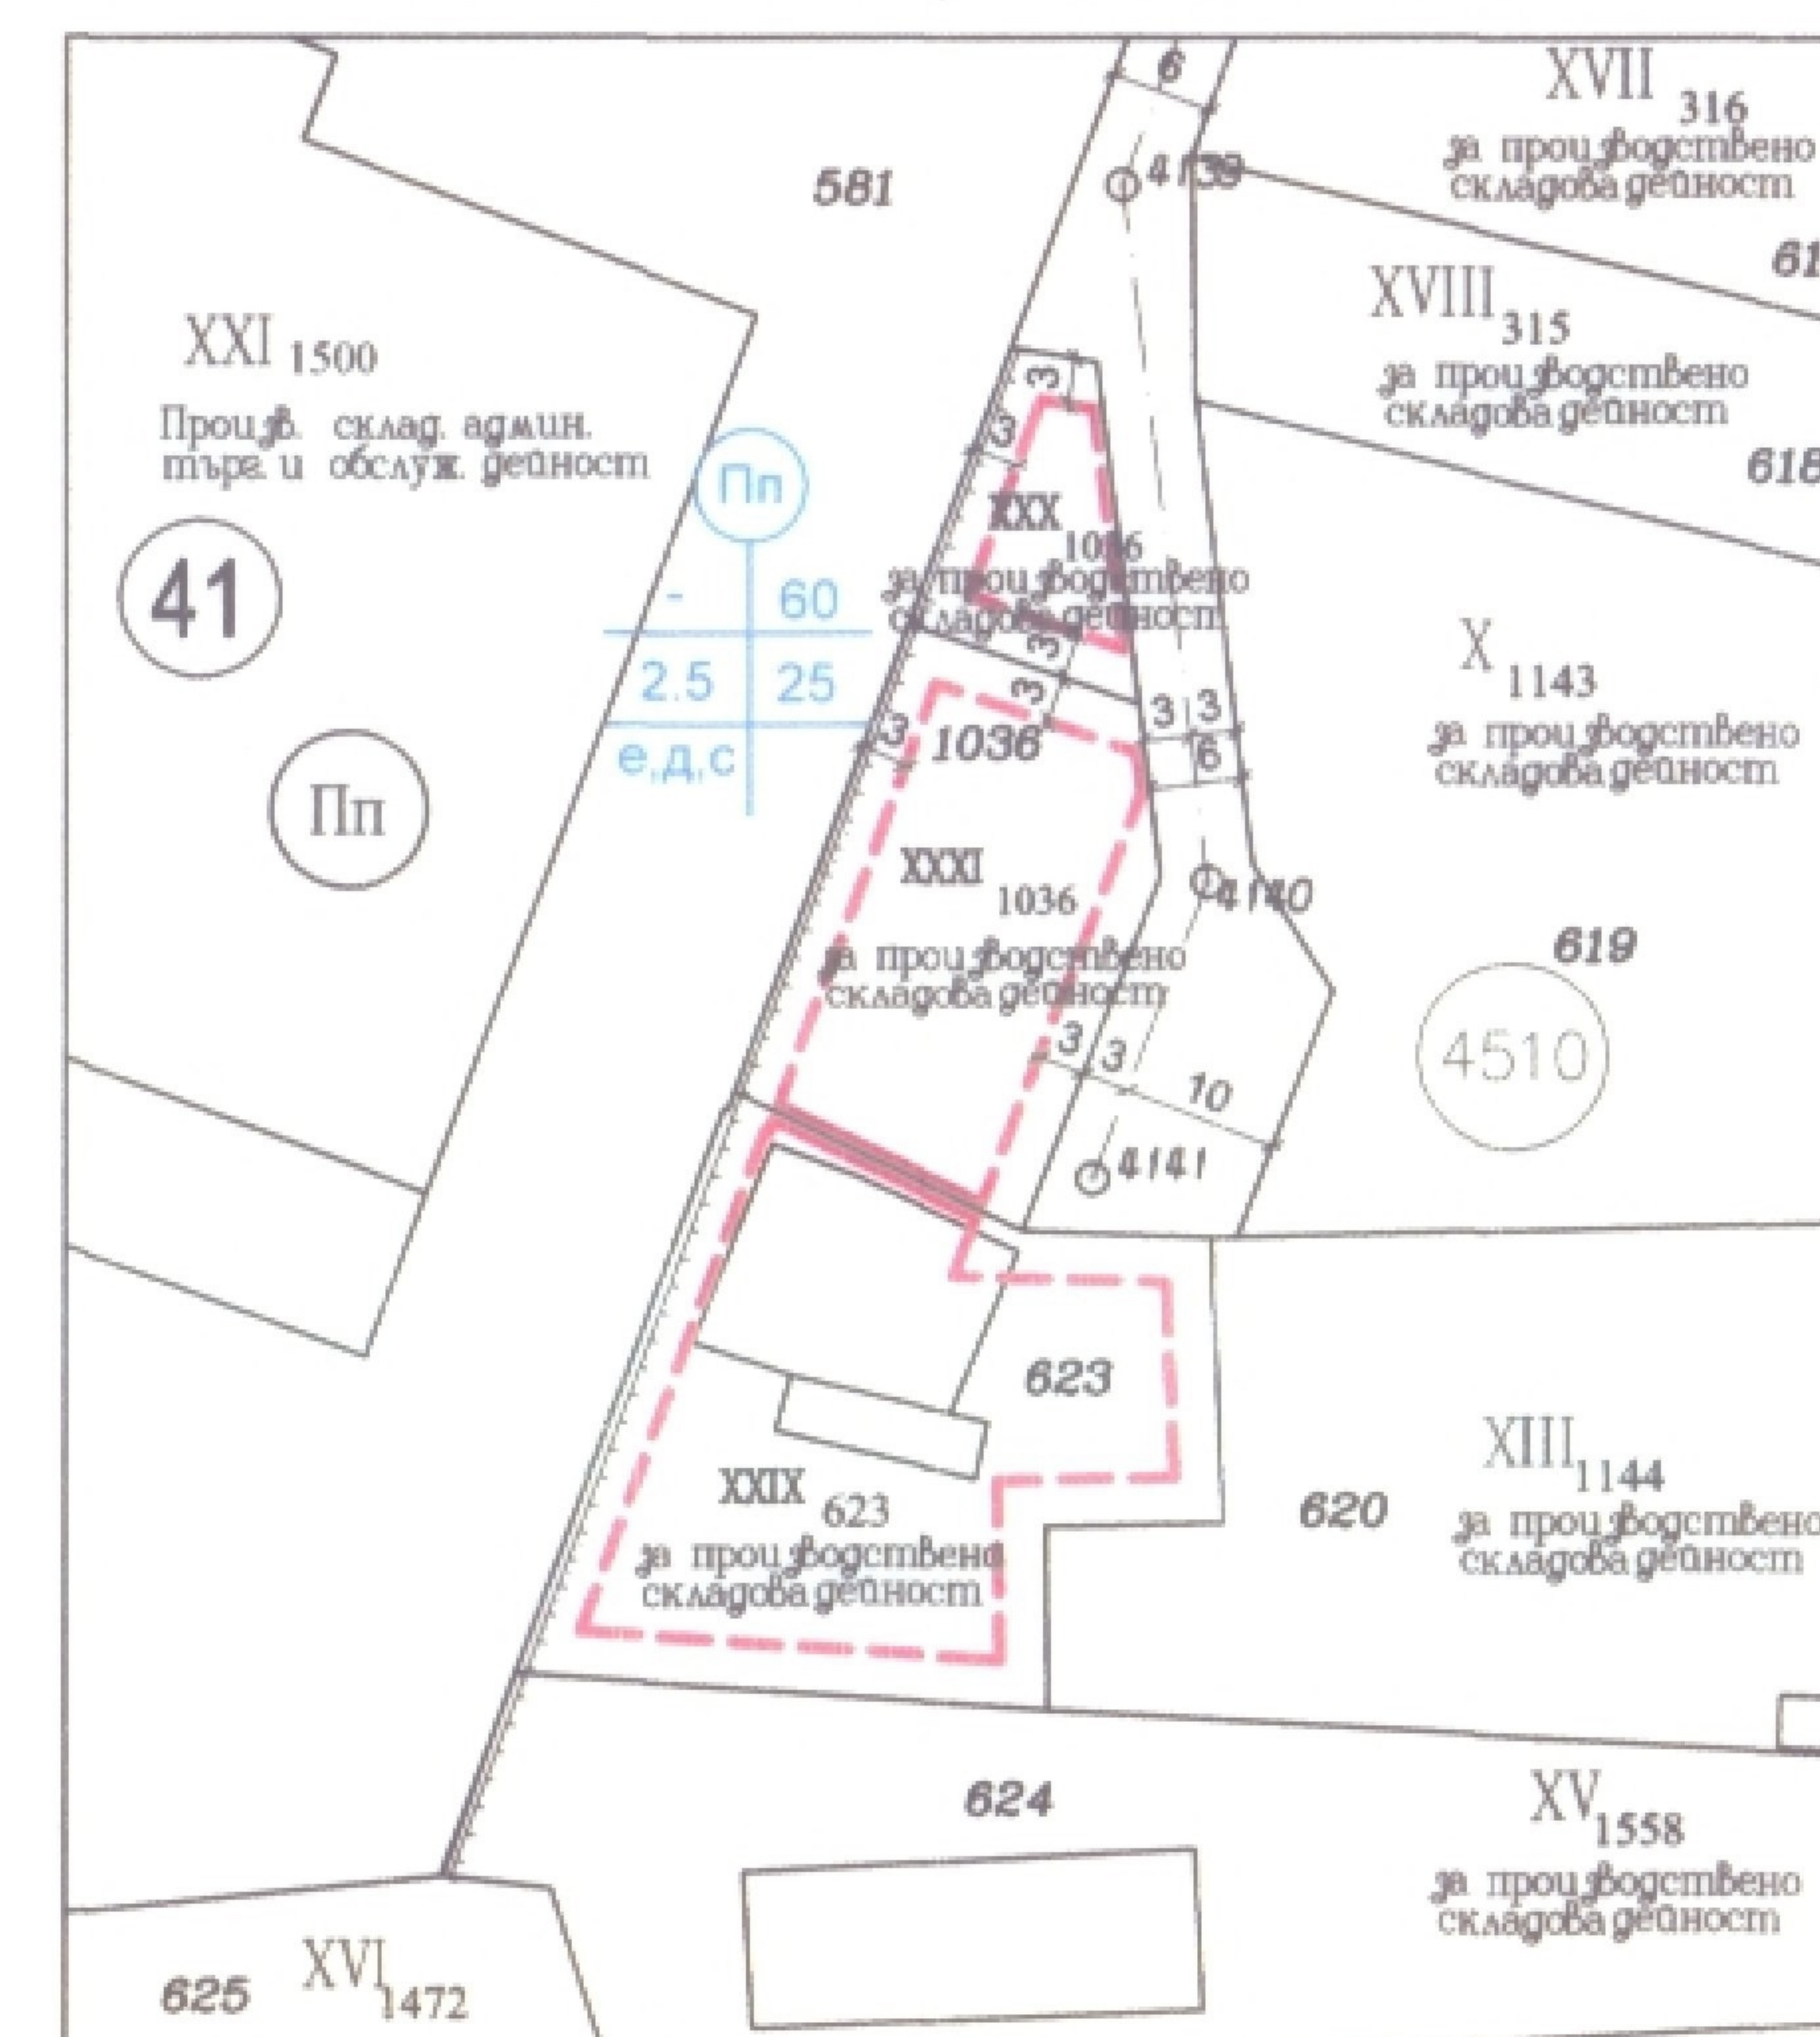

М 1:1000

квартал №	номер на урегулирания поземелен имот	площ на урегулирания поземелен имот (кв.м.)	номер на поземелен имот	площ на поземелен имот (кв.м.)	устройствена зона	урегулиран поземелен имот с установено предназначение	етажност (височина в метри)	плътност на застрояване	интензивност на застрояване	минимална озеленена дворна площ	начин на застрояване
41	XXX-1036	206	1036	865	Пп	за промишленост и скл. дейност	-	60%	2.5	25%	свободно - с
	XXXI-1036	659	1036	865	Пп	за промишленост и скл. дейност	-	60%	2.5	25%	свободно - с

ОБЩИНА ВАРНА

ОДОБРЯВАМ

ЗАПОВЕД № 1362/09.09.2021г.

ЗАМЕСТИК-КМЕТ.....

инж. Христо Иванов

ГРАНИЦИ И ЛИНИИ

- УЛИЧНИ РЕГУЛАЦИОННИ ЛИНИИ
- ВЪТРЕШНИ РЕГУЛАЦИОННИ ЛИНИИ
- ОСОВИ ЛИНИИ
- БОРДЮРНИ ЛИНИИ
- ГРАНИЦИ И СГРАДИ ПО КАДАСТРАЛНА КАРТА

ДРУГИ ОЗНАЧЕНИЯ

- НОМЕР НА КВАРТАЛ
- КАДАСТРАЛЕН РАЙОН
- НОМЕР НА УПИ
- НОМЕР НА ПИ

ПЕЧАТ НА ПРОЕКТАНТ:	ВЪЗЛОЖИТЕЛИ: КАМЕН ВЪЛЧЕВ АТАНАСОВ КРАСИМИР ДИЯНОВ КОЛЕВ
ПЕЧАТ НА ПРОЕКТАНТ:	ОБЕКТ: ПОДРОБЕН УСТРОЙСТВЕН ПЛАН (ПУП) - ПЛАН ЗА РЕГУЛАЦИЯ И ЗАСТРОЯВАНЕ (ПРЗ) за УПИ XXX-1036 и XXXI-1036, кв. 41 по плана на ЗПЗ, гр. Варна (ПИ 10135.4510.1036 по КККР на гр. Варна)
ПЕЧАТ НА ПРОЕКТАНТ:	ЧЕРТЕЖ: ПЛАН ЗА РЕГУЛАЦИЯ И ЗАСТРОЯВАНЕ
ПЕЧАТ НА ПРОЕКТАНТ:	ФАЗА: ОКОНЧАТЕЛЕН ПРОЕКТ
ПЕЧАТ НА ПРОЕКТАНТ:	Проектанти:
ПЕЧАТ НА ПРОЕКТАНТ:	Регулация: инж. Галина Черкезова
ПЕЧАТ НА ПРОЕКТАНТ:	Застрояване: арх. Росица Буцева
ПЕЧАТ НА ПРОЕКТАНТ:	МАЩАБ: 1:1000
ПЕЧАТ НА ПРОЕКТАНТ:	ЛИСТ №: 1/1
ПЕЧАТ НА ПРОЕКТАНТ:	ДАТА: 03'2021